



ГЛАВА
КАРГОПОЛЬСКОГО МУНИЦИПАЛЬНОГО ОКРУГА
АРХАНГЕЛЬСКОЙ ОБЛАСТИ
П О С Т А Н О В Л Е Н И Е

от «13» марта 2025 года № 10

г. Каргополь

**О назначении публичных слушаний на территории
Каргопольского муниципального округа Архангельской области**

В соответствии со ст. 5.1 Градостроительного кодекса Российской Федерации, со ст. 28 Федерального закона от 06.10.2003 №131-ФЗ «Об общих принципах организации местного самоуправления в Российской Федерации», ст. 20 Устава Каргопольского муниципального округа Архангельской области, на основании Правил землепользования и застройки муниципального образования «Каргопольское» Каргопольского района, утвержденных решением Собрания депутатов муниципального образования «Каргопольский муниципальный район» от 27.11.2018 № 71, глава Каргопольского муниципального округа **п о с т а н о в л я е т:**

1. Назначить публичные слушания по рассмотрению схемы расположения границ земельного участка на кадастровом плане территории 29:05:130110:3У1, по адресу: Архангельская область, Каргопольский муниципальный округ, г. Каргополь, наб. им. Баранова, д.52, с видом разрешенного использования для малоэтажной многоквартирной жилой застройки, расположенного в зоне Ж2 на **28 марта 2025 года в 14 часов 15 минут** по адресу: Архангельская область, Каргопольский район», г. Каргополь, ул. Победы, д. 5.

2. Для осуществления подготовки и проведения публичных слушаний утвердить комиссию по организации и проведению публичных слушаний в следующем составе:

Капустина Леонидовна	Раиса	- заместитель начальника отдела строительства, архитектуры, главный архитектор администрации Каргопольского муниципального округа, председатель комиссии;
Бабкина Олеговна	Алина	- ведущий специалист отдела строительства, архитектуры, секретарь комиссии;

Маркова Полина Александровна	- заместитель начальника отдела строительства, архитектуры администрации Каргопольского муниципального округа;
Бобряшова Татьяна Сергеевна	- начальник управления по имущественным отношениям, ЖКХ и транспорту администрации Каргопольского муниципального округа;
Ткаченко Ольга Анатольевна	- заместитель начальника управления по имущественным отношениям, ЖКХ и транспорту администрации Каргопольского муниципального округа;
Данилова Любовь Викторовна	- начальник отдела правовой и антикоррупционной деятельности администрации Каргопольского муниципального округа;

3. С материалами образуемого земельного участка можно ознакомиться в администрации Каргопольского муниципального округа по адресу: Архангельская область, Каргопольский район, г. Каргополь, ул. Победы, д.5, с 8.30 до 12.00, на официальном сайте администрации <https://kargopol.gosuslugi.ru/> в разделе «Градостроительство», «Общественные обсуждения и публичные слушания».

4. Прием письменных предложений и замечаний по проекту осуществлять отделу строительства, архитектуры по адресу: Архангельская область, Каргопольский район, г. Каргополь, ул. Победы, д.5, кабинет №1 в рабочие дни с 9.00 часов до 13.00 часов (или на почту as.kargopol@mail.ru) со дня опубликования проекта решения и не позднее 27 марта 2025 года.

5. Организованной комиссии по проведению публичных слушаний обеспечить рассмотрение предложений, обобщить их и учесть при доработке проекта решения.

6. Результаты публичных слушаний, включая мотивированное обоснование принятого решения опубликовать в бюллетене «Вестник Каргопольского муниципального округа», а также разместить на официальном сайте администрации <https://kargopol.gosuslugi.ru/> в разделе «Градостроительство», «Общественные обсуждения и публичные слушания».

7. Настоящее постановление подлежит опубликованию в бюллетене «Вестник Каргопольского муниципального округа», размещению на официальном сайте администрации <https://kargopol.gosuslugi.ru/> в разделе «Градостроительство», «Общественные обсуждения и публичные слушания».

8. Настоящее постановление вступает в силу со дня его официального опубликования.

Исполняющий обязанности главы
Каргопольского муниципального округа



З.В. Порожникова


СХЕМА РАСПОЛОЖЕНИЯ ЗЕМЕЛЬНОГО УЧАСТКА
НА КАДАСТРОВOM ПЛАНЕ ТЕРРИТОРИИ № 29:05:130110

Площадь земельного участка - 1 010 кв.м.

УТВЕРЖДЕНО:
Постановлением администрации
Каргопольского муниципального округа
Архангельской области
№ _____ от " _____ " _____ 2025

Обозначение характерных точек границ	X	Y
система координат МСК-29		
1	2	3
н1	311 413,68	2 449 338,70
н2	311 401,92	2 449 354,95
н3	311 394,43	2 449 359,72
н4	311 370,88	2 449 342,10
н5	311 385,78	2 449 320,61
н6	311 388,94	2 449 316,09

Обозначение характерных точек границ	X	Y
система координат МСК-29		
1	2	3
н7	311 390,79	2 449 317,39
н8	311 409,35	2 449 330,39
н9	311 406,62	2 449 334,23
н1	311 413,68	2 449 338,70

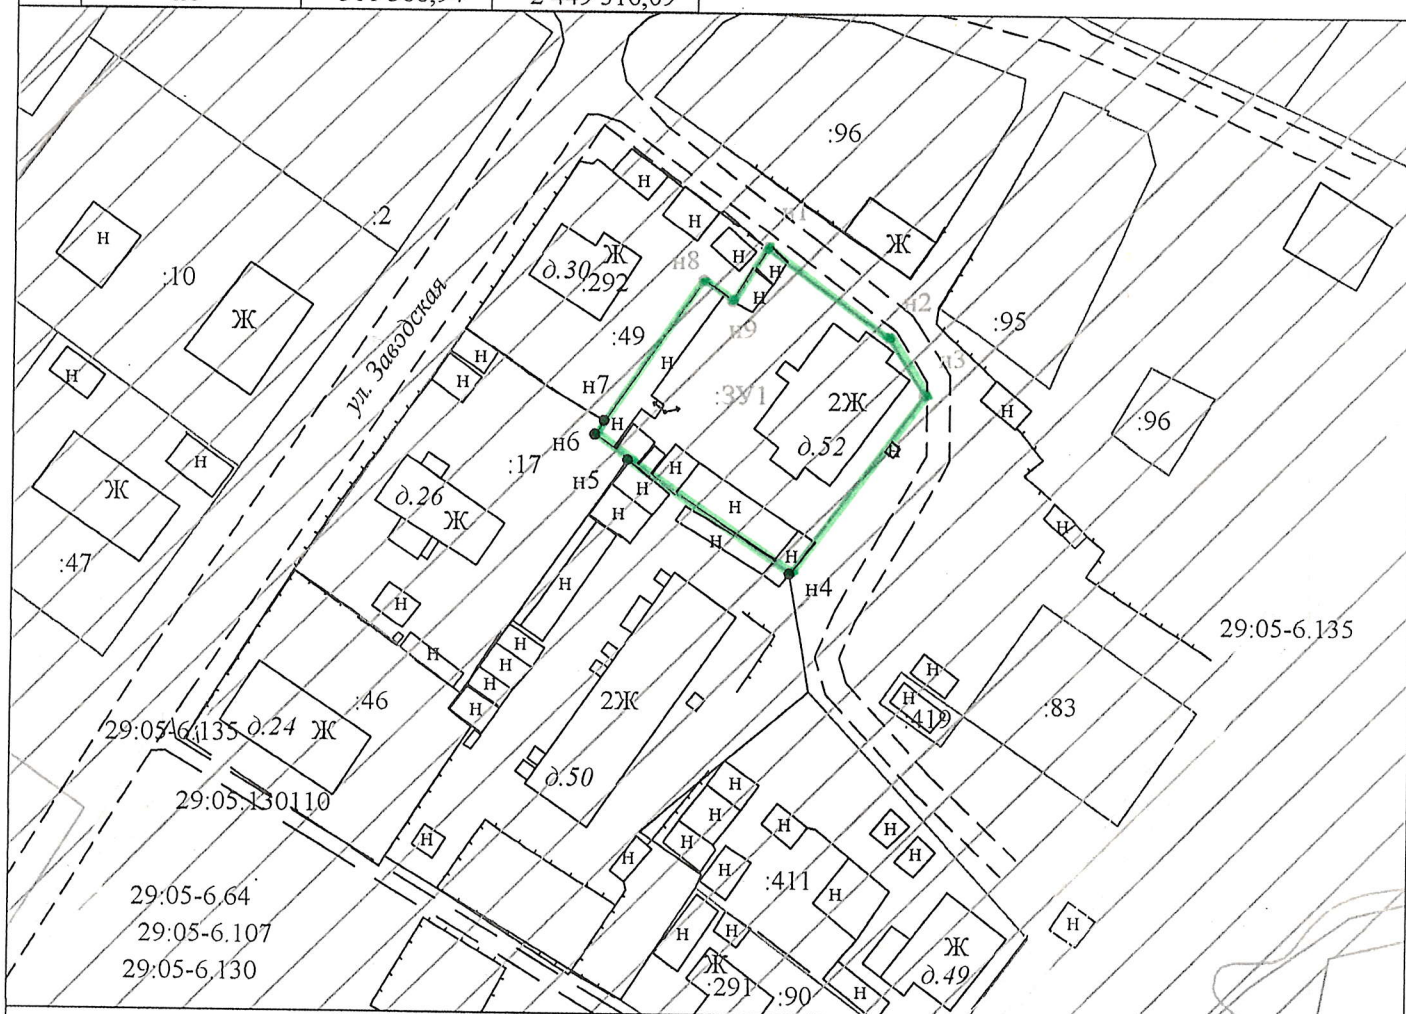

Условные обозначения:

М 1:1000

- часть границы, местоположение которой определено при выполнении кадастровых работ
- часть границы, сведения ЕГРН о которой позволяют однозначно определить ее положение на местности
- - - часть границы, сведения ЕГРН о которой не позволяют однозначно определить ее положение на местности
- :147 - кадастровый номер земельного участка
- :3У1 - кадастровый номер образуемого земельного участка
- 1 - характерная точка границы земельного участка, сведения ЕГРН о которой соответствует требованиям, установленным в соответствии с ч.13 ст. 22 Федерального закона от 13.07.2015 № 218-ФЗ "О государственной регистрации недвижимости"
- н1 - характерная точка границы земельного участка, сведения о которой отсутствуют в ЕГРН, местоположение которой определено при кадастровых работах (новая характерная точка)
-  - водоохранная зона реки Онега в границах города Каргополь Каргопольского муниципального района Архангельской области (29:05-6.107)
-  - прибрежная защитная полоса реки Онега в границах города Каргополь Каргопольского муниципального района Архангельской области (29:05-6.64)
-  - зона с особыми условиями использования территории "Рыбоохранная зона реки Онега, имеющей особо ценное рыбохозяйственное значение, расположенной на территории Архангельской области" (29:05-6.130)
- Охранная зона объекта линии электропередач 0.4 кВ от ТП № 1 по ул. Заводская, ул. Акулова, ул. Набережная им. Баранова, ул. Победы, пр-кт Октябрьский, ул. Ленина, ул. Калинина, ул. III - Интернационала, ул. Архангельская (29:05-6.135)