



сбз

**АДМИНИСТРАЦИЯ  
КАРГОПОЛЬСКОГО МУНИЦИПАЛЬНОГО ОКРУГА  
АРХАНГЕЛЬСКОЙ ОБЛАСТИ**

**ПОСТАНОВЛЕНИЕ**

от « 19 » февраля 2025 года № 134

г. Каргополь

**О проведении публичных слушаний на территории  
Каргопольского муниципального округа Архангельской области**

В соответствии с Градостроительным кодексом Российской Федерации, Федеральным законом от 06.10.2003 № 131-ФЗ «Об общих принципах организации местного самоуправления в Российской Федерации», Уставом Каргопольского муниципального округа Архангельской области, на основании Правил землепользования и застройки муниципального образования «Каргопольское» Каргопольского района, утвержденных решением Собрании депутатов муниципального образования «Каргопольский муниципальный район» от 27.11.2018 № 71, администрация Каргопольского муниципального округа **п о с т а н о в л я е т**:

1. Назначить на 6 марта 2025 года в 16:00 часов в здании администрации Каргопольского муниципального округа Архангельской области по адресу: Архангельская область, г. Каргополь, ул. Победы, д.5 публичные слушания по рассмотрению схемы расположения земельного участка по адресу: Архангельская обл., г. Каргополь, пер. Ленинградский, д.1, с видом разрешенного использования - для малоэтажной многоквартирной жилой застройки, расположенного в зоне малоэтажной многоквартирной жилой застройки (Ж2),


2. С материалами образуемого земельного участка можно ознакомиться в администрации Каргопольского муниципального округа по адресу: Архангельская область, Каргопольский район, г. Каргополь, ул. Победы, д.5, с 8.30 до 12.00, на официальном сайте администрации [kargopol.gosuslugi.ru](http://kargopol.gosuslugi.ru) в разделе «Градостроительство», «Общественные обсуждения и публичные слушания».

3. Прием письменных предложений и замечаний по проекту осуществлять отделу строительства, архитектуры по адресу: Архангельская

область, Каргопольский район, г. Каргополь, ул. Победы, д.5, кабинет №1, со дня, следующего за днем опубликования информации о проведении слушаний до 5 марта 2025 года с 8.30 до 13.00.

4. Настоящее постановление вступает в силу со дня его официального опубликования.

Глава Каргопольского  
муниципального округа

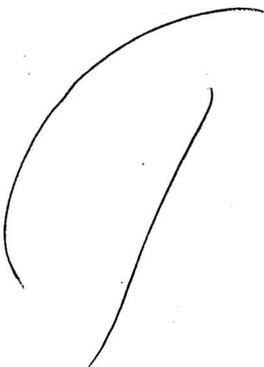

Н.В. Бубенщикова


СХЕМА РАСПОЛОЖЕНИЯ ЗЕМЕЛЬНОГО УЧАСТКА  
НА КАДАСТРОВОМ ПЛАНЕ ТЕРРИТОРИИ № 29:05:130111

Площадь земельного участка - 1 426 кв.м.

УТВЕРЖДЕНО:  
Постановлением администрации  
Каргопольского муниципального округа  
Архангельской области  
№ \_\_\_\_\_ от " \_\_\_\_\_ " \_\_\_\_\_ 2025

Обозначение характерных точек границ	X	Y
система координат МСК-29		
1	2	3
н1	311 292,50	2 447 586,33
н2	311 293,00	2 447 587,38
н3	311 307,73	2 447 616,54
н4	311 309,91	2 447 621,55
н5	311 275,68	2 447 636,34
н6	311 260,23	2 447 600,24
н7	311 270,10	2 447 596,02
н8	311 279,77	2 447 591,80
н1	311 292,50	2 447 586,33

М 1:1000

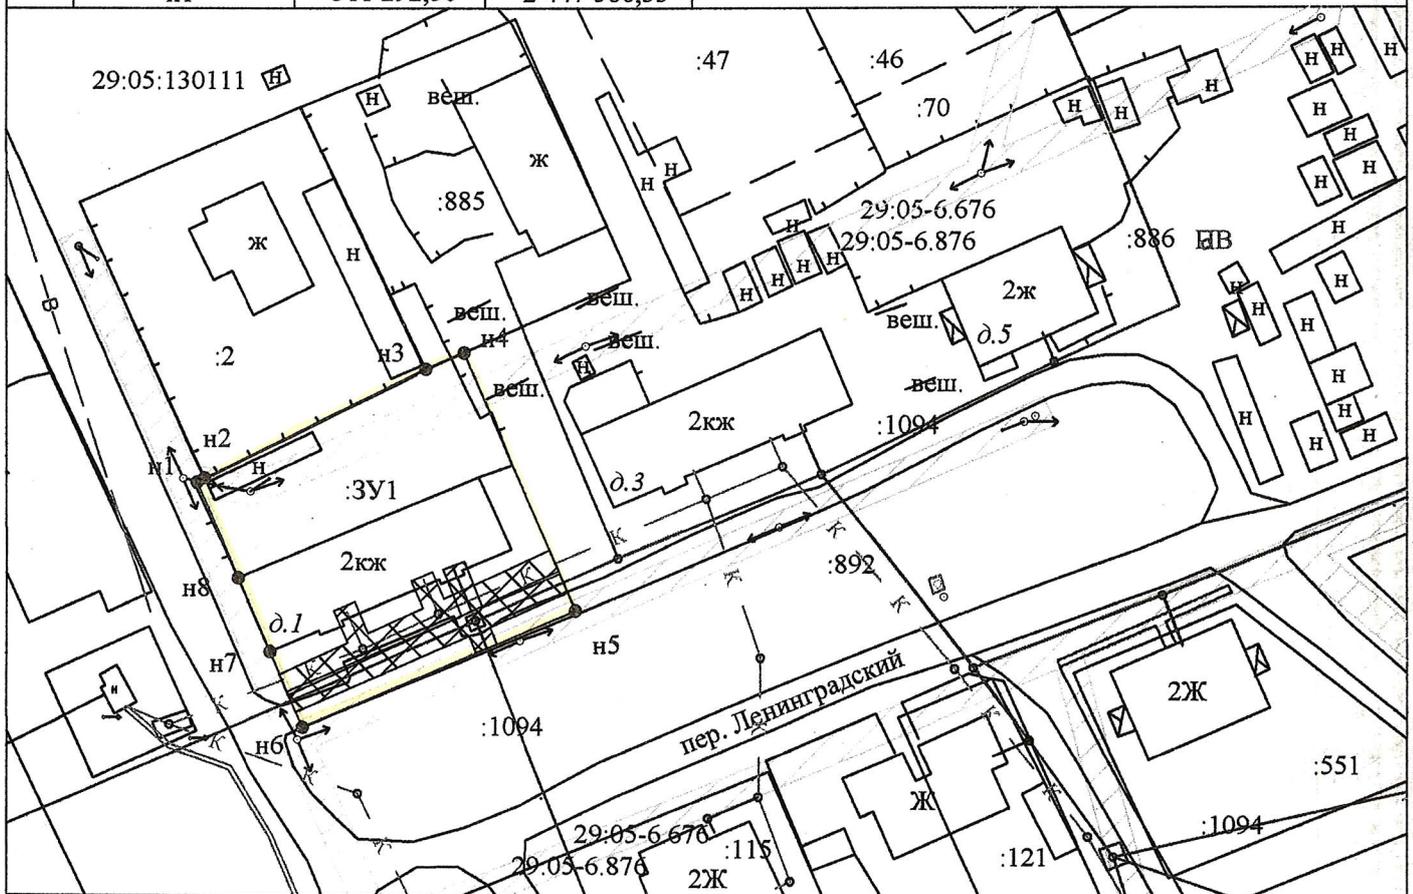

Условные обозначения:

- — — — — - часть границы, местоположение которой определено при выполнении кадастровых работ
- — — — — - часть границы, сведения ЕГРН о которой позволяют однозначно определить ее положение на местности
- - - - - - часть границы, сведения ЕГРН о которой не позволяют однозначно определить ее положение на местности
- :147 - кадастровый номер земельного участка
- :3У1 - кадастровый номер образуемого земельного участка
- 1 - характерная точка границы земельного участка, сведения ЕГРН о которой соответствует требованиям, установленным в соответствии с ч.13 ст. 22 Федерального закона от 13.07.2015 № 218-ФЗ "О государственной регистрации недвижимости"
- н1 - характерная точка границы земельного участка, сведения о которой отсутствуют в ЕГРН, местоположение которой определено при кадастровых работах (новая характерная точка)
- ▨ - ЗОУИТ Зона с особыми условиями использования территории "Охранная зона ВЛ-0,4 кВ от КТП "Поселок СХТ" ВЛ-10 кВ "№ 2" ПС "Каргополь", ВЛ-0,4 кВ от КТП-160 кВА "Пилорама" ВЛ-10 кВ "№ 2" ПС "Каргополь", ВЛ-0,4 кВ от КТП-63 кВА "Чертовицы отгонное пастбище" ВЛ-10 кВ "Центральная Усадьба" ПС "Каргополь", ВЛ-0,4 кВ от КТП "Лукино КЗС" ВЛ-10 кВ "Саунино" ПС "Каргополь", ВЛ-0,4 кВ от КТП "Лукино ферма" ВЛ-10 кВ "Саунино" ПС "Каргополь" (29:05-6.676) - 162 кв.м;
- ▧ - ЗОУИТ Публичный сервитут объекта электросетевого хозяйства "ВЛ-0,4 кВ от КТП "Поселок СХТ" ВЛ-10 кВ "№ 2" ПС "Каргополь", ВЛ-0,4 кВ от КТП-160 кВА "Пилорама" ВЛ-10 кВ "№ 2" ПС "Каргополь", ВЛ-0,4 кВ от КТП-63 кВА "Чертовицы отгонное пастбище" ВЛ-10 кВ "Центральная Усадьба" ПС "Каргополь", ВЛ-0,4 кВ от КТП "Лукино КЗС" ВЛ-10 кВ "Саунино" ПС "Каргополь", ВЛ-0,4 кВ от КТП "Лукино ферма" ВЛ-10 кВ "Саунино" ПС "Каргополь" (29:05-6.876) - 162 кв.м
- ▩ - Охранная зона от сооружения коммунального хозяйства (теплосеть) - 137 кв.м
- ▨ - Охранная зона от сооружения коммунального хозяйства (сооружения канализации) - 143 кв.м