



**АДМИНИСТРАЦИЯ
КАРГОПОЛЬСКОГО МУНИЦИПАЛЬНОГО ОКРУГА
АРХАНГЕЛЬСКОЙ ОБЛАСТИ**

П О С Т А Н О В Л Е Н И Е

от « 19 » февраля 2025 года № 133

г. Каргополь

**О проведении публичных слушаний на территории
Каргопольского муниципального округа Архангельской области**

В соответствии с Градостроительным кодексом Российской Федерации, Федеральным законом от 06.10.2003 № 131-ФЗ «Об общих принципах организации местного самоуправления в Российской Федерации», Уставом Каргопольского муниципального округа Архангельской области, на основании Правил землепользования и застройки муниципального образования «Каргопольское» Каргопольского района, утвержденных решением Собрании депутатов муниципального образования «Каргопольский муниципальный район» от 27.11.2018 № 71, администрация Каргопольского муниципального округа **п о с т а н о в л я е т**:

1. Назначить на 6 марта 2025 года в 16:15 часов в здании администрации Каргопольского муниципального округа Архангельской области по адресу: Архангельская область, г. Каргополь, ул. Победы, д.5 публичные слушания по рассмотрению схемы расположения земельного участка по адресу: Архангельская обл., г. Каргополь, пер. Ленинградский, д.5, с видом разрешенного использования - для малоэтажной многоквартирной жилой застройки, расположенного в зоне малоэтажной многоквартирной жилой застройки (Ж2).


2. С материалами образуемого земельного участка можно ознакомиться в администрации Каргопольского муниципального округа по адресу: Архангельская область, Каргопольский район, г. Каргополь, ул. Победы, д.5, с 8.30 до 12.00, на официальном сайте администрации kargopol.gosuslugi.ru в разделе «Градостроительство», «Общественные обсуждения и публичные слушания».

3. Прием письменных предложений и замечаний по проекту осуществлять отделу строительства, архитектуры по адресу: Архангельская

область, Каргопольский район, г. Каргополь, ул. Победы, д.5, кабинет №1, со дня, следующего за днем опубликования информации о проведении слушаний до 5 марта 2025 года с 8.30 до 13.00.

4. Настоящее постановление вступает в силу со дня его официального опубликования.

Глава Каргопольского
муниципального округа

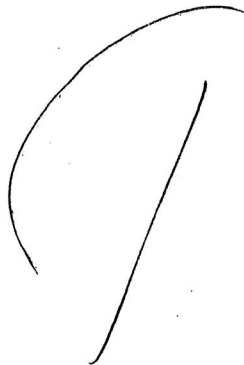

Н.В. Бубенщикова

СХЕМА РАСПОЛОЖЕНИЯ ЗЕМЕЛЬНОГО УЧАСТКА НА КАДАСТРОВОМ ПЛАНЕ ТЕРРИТОРИИ № 29:05:130111


Площадь земельного участка - 1 996 кв.м.

УТВЕРЖДЕНО:
Постановлением администрации
Каргопольского муниципального округа
Архангельской области
№ _____ от " _____ " _____ 2025

Обозначение характерных точек границ	X	Y
система координат МСК-29		
1	2	3
29:05:130111:3У1/1- 1892,15 кв.м		
н1	311 330,12	2 447 668,61
н2	311 334,12	2 447 677,43
н3	311 345,81	2 447 703,23
н4	311 330,58	2 447 709,81
н5	311 313,55	2 447 707,86
н6	311 289,32	2 447 718,33
н7	311 277,91	2 447 691,17
н1	311 330,12	2 447 668,61

Обозначение характерных точек границ	X	Y
система координат МСК-29		
1	2	3
29:05:130111:3У1/2- 104,07 кв.м		
н8	311 309,18	2 447 719,05
н9	311 311,60	2 447 724,25
н10	311 294,84	2 447 731,49
н11	311 292,62	2 447 726,20
н8	311 309,18	2 447 719,05

М 1:1000

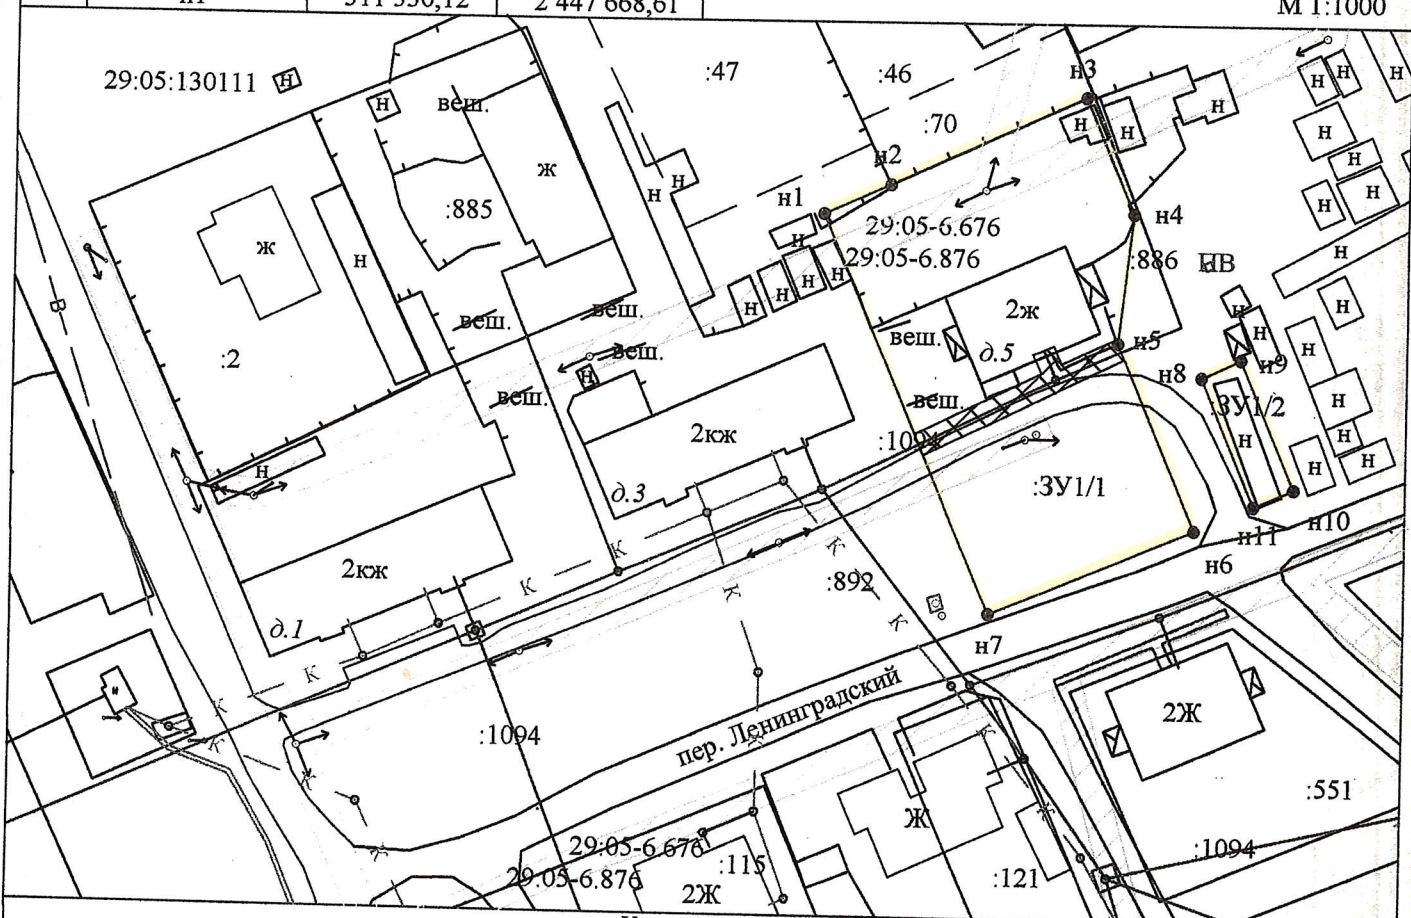

Условные обозначения:

- часть границы, местоположение которой определено при выполнении кадастровых работ
- часть границы, сведения ЕГРН о которой позволяют однозначно определить ее положение на местности
- часть границы, сведения ЕГРН о которой не позволяют однозначно определить ее положение на местности
- кадастровый номер земельного участка
- кадастровый номер образуемого земельного участка
- характеристическая точка границы земельного участка, сведения ЕГРН о которой соответствуют требованиям, установленным в соответствии с ч.13 ст. 22 Федерального закона от 13.07.2015 № 218-ФЗ "О государственной регистрации недвижимости"
- характеристическая точка границы земельного участка, сведения о которой отсутствуют в ЕГРН, местоположение которой определено при кадастровых работах (новая характеристическая точка)
- ЗОУИТ Зона с особыми условиями использования территории "Охранная зона ВЛ-0,4 кВ от КТП "Поселок СХТ" ВЛ-10 кВ "№ 2" ПС "Каргополь", ВЛ-0,4 кВ от КТП-160 кВА "Пилорама" ВЛ-10 кВ "№ 2" ПС "Каргополь", ВЛ-0,4 кВ от КТП-63 кВА "Чертовицы отгонное пастбище" ВЛ-10 кВ "Центральная Усадьба" ПС "Каргополь", ВЛ-0,4 кВ от КТП "Лукино КЗС" ВЛ-10 кВ "Саунино" ПС "Каргополь", ВЛ-0,4 кВ от КТП "Лукино ферма" ВЛ-10 кВ "Саунино" ПС "Каргополь" (29:05-6.676) - 172 кв.м;
- ЗОУИТ Публичный сервитут объекта электросетевого хозяйства "ВЛ-0,4 кВ от КТП "Поселок СХТ" ВЛ-10 кВ "№ 2" ПС "Каргополь", ВЛ-0,4 кВ от КТП-160 кВА "Пилорама" ВЛ-10 кВ "№ 2" ПС "Каргополь", ВЛ-0,4 кВ от КТП-63 кВА "Чертовицы отгонное пастбище" ВЛ-10 кВ "Центральная Усадьба" ПС "Каргополь", ВЛ-0,4 кВ от КТП "Лукино КЗС" ВЛ-10 кВ "Саунино" ПС "Каргополь", ВЛ-0,4 кВ от КТП "Лукино ферма" ВЛ-10 кВ "Саунино" ПС "Каргополь" (29:05-6.876) - 172 кв.м
- Охранная зона от сооружения коммунального хозяйства - 96 кв.м