



Зем

ГЛАВА
КАРГОПОЛЬСКОГО МУНИЦИПАЛЬНОГО ОКРУГА
АРХАНГЕЛЬСКОЙ ОБЛАСТИ
П О С Т А Н О В Л Е Н И Е

от « 12 » марта 2025 года № 7

г. Каргополь

О назначении публичных слушаний на территории
Каргопольского муниципального округа Архангельской области

В соответствии со ст. 5.1 Градостроительного кодекса Российской Федерации, со ст. 28 Федерального закона от 06.10.2003 №131-ФЗ «Об общих принципах организации местного самоуправления в Российской Федерации», ст. 20 Устава Каргопольского муниципального округа Архангельской области, на основании Правил землепользования и застройки муниципального образования «Каргопольское» Каргопольского района, утвержденных решением Собрания депутатов муниципального образования «Каргопольский муниципальный район» от 27.11.2018 № 71, глава Каргопольского муниципального округа **п о с т а н о в л я е т**:

1. Назначить публичные слушания по рассмотрению схемы расположения земельного участка по адресу: Архангельская область, Каргопольский муниципальный округ, г. Каргополь, ул. III Интернационала, д.28, с видом разрешенного использования для малоэтажной многоквартирной жилой застройки, расположенного в зоне Ж2 на **27 марта 2025 года в 16 часов 15 минут** по адресу: Архангельская область, Каргопольский район», г. Каргополь, ул. Победы, д. 5.

2. Для осуществления подготовки и проведения публичных слушаний утвердить комиссию по организации и проведению публичных слушаний в следующем составе:

Капустина Леонидовна	Раиса	- заместитель начальника отдела строительства, архитектуры, главный архитектор администрации Каргопольского муниципального округа, председатель комиссии;
Бабкина Олеговна	Алина	- ведущий специалист отдела строительства, архитектуры, секретарь комиссии;
Маркова	Полина	- заместитель начальника отдела строительства,

Александровна	архитектуры администрации Каргопольского муниципального округа;
Бобряшова Татьяна Сергеевна	- начальник управления по имущественным отношениям, ЖКХ и транспорту администрации Каргопольского муниципального округа;
Ткаченко Ольга Анатольевна	- заместитель начальника управления по имущественным отношениям, ЖКХ и транспорту администрации Каргопольского муниципального округа;
Данилова Любовь Викторовна	- начальник отдела правовой и антикоррупционной деятельности администрации Каргопольского муниципального округа;

3. С материалами образуемого земельного участка можно ознакомиться в администрации Каргопольского муниципального округа по адресу: Архангельская область, Каргопольский район, г. Каргополь, ул. Победы, д.5, с 8.30 до 12.00, на официальном сайте администрации <https://kargopol.gosuslugi.ru/> в разделе «Градостроительство», «Общественные обсуждения и публичные слушания».

4. Прием письменных предложений и замечаний по проекту осуществлять отделу строительства, архитектуры по адресу: Архангельская область, Каргопольский район, г. Каргополь, ул. Победы, д.5, кабинет №1 в рабочие дни с 9.00 часов до 13.00 часов (или на почту as.kargopol@mail.ru) со дня опубликования проекта решения и не позднее 26 марта 2025 года.

5. Организованной комиссии по проведению публичных слушаний обеспечить рассмотрение предложений, обобщить их и учесть при доработке проекта решения.

6. Результаты публичных слушаний, включая мотивированное обоснование принятого решения опубликовать в бюллетене «Вестник Каргопольского муниципального округа», а также разместить на официальном сайте администрации <https://kargopol.gosuslugi.ru/> в разделе «Градостроительство», «Общественные обсуждения и публичные слушания».

7. Настоящее постановление подлежит опубликованию в бюллетене «Вестник Каргопольского муниципального округа», размещению на официальном сайте администрации <https://kargopol.gosuslugi.ru/> в разделе «Градостроительство», «Общественные обсуждения и публичные слушания».

8. Настоящее постановление вступает в силу со дня его официального опубликования.


Глава Каргопольского
муниципального округа

Н.В. Бубенщикова

УТВЕРЖДЕНО:
Постановлением администрации
Каргопольского муниципального округа
Архангельской области
от " " 2025

№ ОТ " " 2025

Обозначение характерных точек границ	X	Y
система координат МСК-29		
1	2	3
h9	311 434,00	2 448 866,87
h10	311 434,78	2 448 865,85
h11	311 443,35	2 448 854,70
h12	311 434,80	2 448 824,86
29:05:130115:3У1/1 - 188,59 кв.м		
h1	311 442,63	2 448 814,94
h2	311 465,87	2 448 832,57
h3	311 462,14	2 448 837,62
h4	311 442,63	2 448 814,94

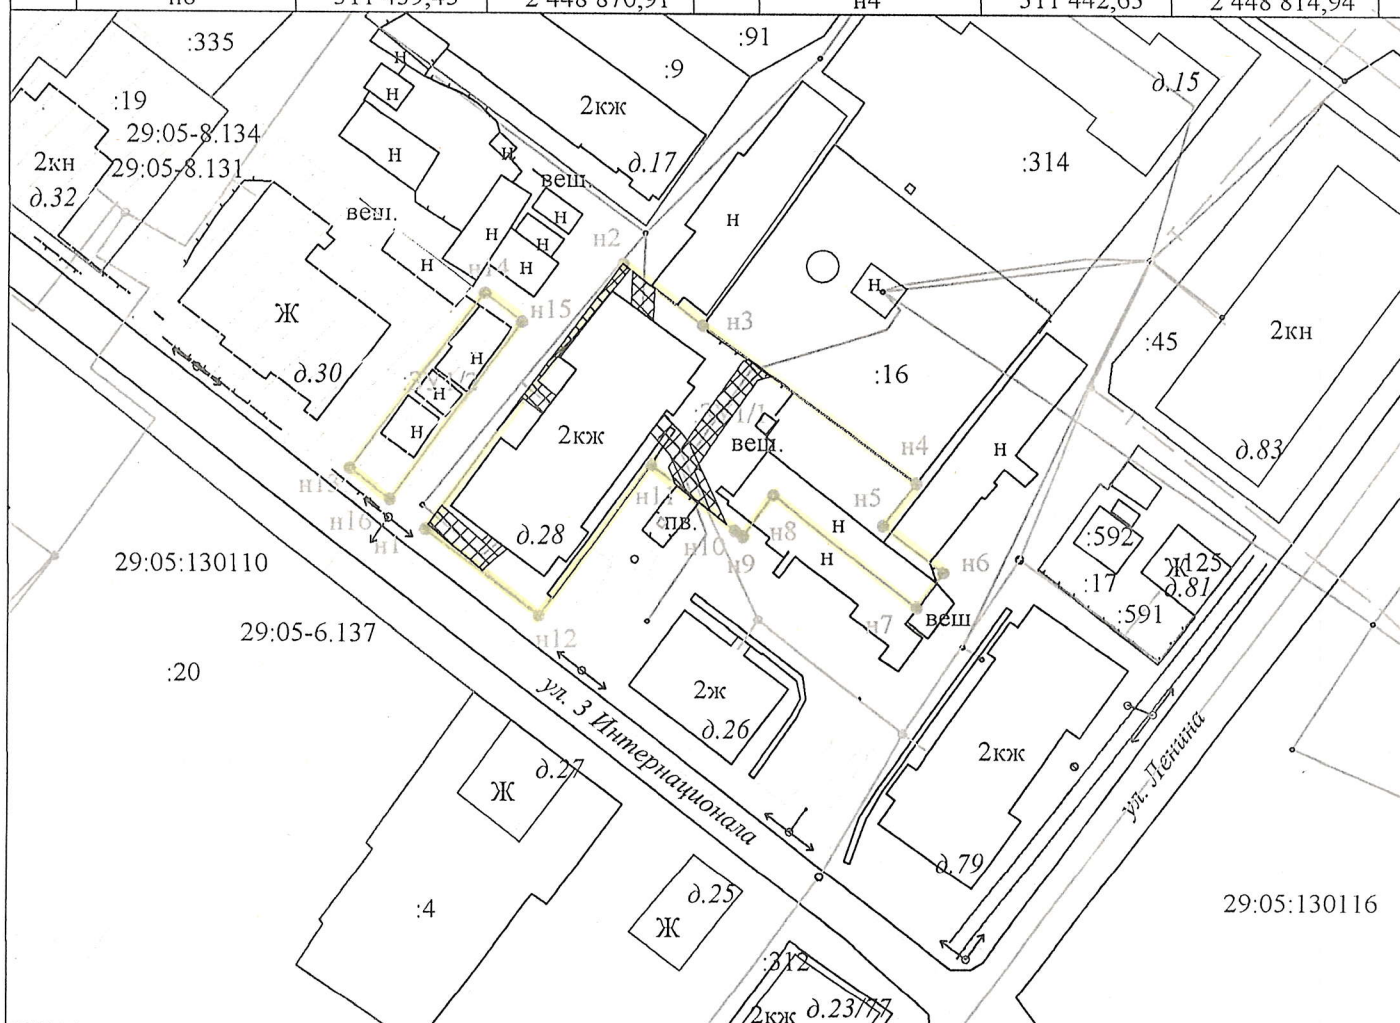

M 1:1000

- | | |
|---|---|
| _____ | - часть границы, местоположение которой определено при выполнении кадастровых работ |
| _____ | - часть границы, сведения ЕГРН о которой позволяют однозначно определить ее положение на местности |
| — — — — | - часть границы, сведения ЕГРН о которой не позволяют однозначно определить ее положение на местности |
| :147 | - кадастровый номер земельного участка |
| :3У1 | - кадастровый номер образуемого земельного участка |
| ● 1 | - характерная точка границы земельного участка, сведения ЕГРН о которой соответствует требованиям, установленным в соответствии с ч.13 ст. 22 Федерального закона от 13.07.2015 № 218-ФЗ "О государственной регистрации недвижимости" |
| ● и1 | - характерная точка границы земельного участка, сведения о которой отсутствуют в ЕГРН, местоположение коротой определено при кадастровых работах (новая характерная точка) |
|  | - Охранная зона Тепловой сети от котельной №1 - 39 кв.м;
- Охранная зона Водопроводной сети от скважины №200 - 134 кв.м |
| | - Охранная зона объекта линия электропередач 0.4 кВ от ТП № 4 по ул. III - Интернационала, ул. Ленина, ул. Советская, ул. Акулова (29:05-6.137) 18 кв.м |
| | - Территория объекта культурного наследия регионального значения «Магазин» (29:05-8.134); |
| | - Территория объекта культурного наследия регионального значения «Дом жилой» (29:05-6.131) |