



ГЛАВА
КАРГОПОЛЬСКОГО МУНИЦИПАЛЬНОГО ОКРУГА
АРХАНГЕЛЬСКОЙ ОБЛАСТИ
П О С Т А Н О В Л Е Н И Е

от « 15 » апреля 2025 года № 15

г. Каргополь

**О назначении публичных слушаний на территории
Каргопольского муниципального округа Архангельской области**

В соответствии со ст. 5.1 Градостроительного кодекса Российской Федерации, со ст. 28 Федерального закона от 06.10.2003 №131-ФЗ «Об общих принципах организации местного самоуправления в Российской Федерации», ст. 20 Устава Каргопольского муниципального округа Архангельской области, на основании Правил землепользования и застройки муниципального образования «Каргопольское» Каргопольского района, утвержденных решением Собрания депутатов муниципального образования «Каргопольский муниципальный район» от 27.11.2018 № 71, глава Каргопольского муниципального округа **п о с т а н о в л я е т**:

1. Назначить публичные слушания по рассмотрению схемы расположения земельного участка по адресу: Архангельская область, Каргопольский муниципальный округ, г. Каргополь, ул. Луговая, д. 2, с видом разрешенного использования для малоэтажной многоквартирной жилой застройки, расположенного в зоне Ж2 на **5 мая 2025 года в 16 часов 00 минут** по адресу: Архангельская область, Каргопольский район», г. Каргополь, ул. Победы, д. 5.

2. Для осуществления подготовки и проведения публичных слушаний утвердить комиссию по организации и проведению публичных слушаний в следующем составе:

Капустина Леонидовна	Раиса	- заместитель начальника отдела строительства, архитектуры, главный архитектор администрации Каргопольского муниципального округа, председатель комиссии;
Бабкина Олеговна	Алина	- ведущий специалист отдела строительства, архитектуры, секретарь комиссии;
Маркова	Полина	- заместитель начальника отдела строительства,

Александровна	архитектуры администрации Каргопольского муниципального округа;
Бобряшова Татьяна Сергеевна	- начальник управления по имущественным отношениям, ЖКХ и транспорту администрации Каргопольского муниципального округа;
Ткаченко Ольга Анатольевна	- заместитель начальника управления по имущественным отношениям, ЖКХ и транспорту администрации Каргопольского муниципального округа;
Данилова Любовь Викторовна	- начальник отдела правовой и антикоррупционной деятельности администрации Каргопольского муниципального округа;

3. С материалами образуемого земельного участка можно ознакомиться в администрации Каргопольского муниципального округа по адресу: Архангельская область, Каргопольский район, г. Каргополь, ул. Победы, д.5, с 8.30 до 12.00, на официальном сайте администрации <https://kargopol.gosuslugi.ru/> в разделе «Градостроительство», «Общественные обсуждения и публичные слушания».

4. Прием письменных предложений и замечаний по проекту осуществлять отделу строительства, архитектуры по адресу: Архангельская область, Каргопольский район, г. Каргополь, ул. Победы, д.5, кабинет №1 в рабочие дни с 9.00 часов до 13.00 часов (или на почту as.kargopol@mail.ru) со дня опубликования проекта решения и не позднее 30 апреля 2025 года.

5. Организованной комиссии по проведению публичных слушаний обеспечить рассмотрение предложений, обобщить их и учесть при доработке проекта решения.

6. Результаты публичных слушаний, включая мотивированное обоснование принятого решения опубликовать в бюллетене «Вестник Каргопольского муниципального округа», а также разместить на официальном сайте администрации <https://kargopol.gosuslugi.ru/> в разделе «Градостроительство», «Общественные обсуждения и публичные слушания».

7. Настоящее постановление подлежит опубликованию в бюллетене «Вестник Каргопольского муниципального округа», размещению на официальном сайте администрации <https://kargopol.gosuslugi.ru/> в разделе «Градостроительство», «Общественные обсуждения и публичные слушания».

8. Настоящее постановление вступает в силу со дня его официального опубликования.

Исполняющий обязанности главы
Каргопольского муниципального округа




З.В. Порожникова

УТВЕРЖДЕНО:
Постановлением администрации
Каргопольского муниципального округа
Архангельской области
_____ от " _____ " _____ 2025

№ _____ от " _____ " _____ 2025

Обозначение характерных точек границ	X	Y
система координат МСК-29		
1	2	3
29:05:130124:3У 1/2 - 245,39		
h7	310 062,65	2 447 821,68
h8	310 058,23	2 447 839,25
h9	310 054,27	2 447 838,25
h10	310 052,87	2 447 843,81
h11	310 045,90	2 447 842,06
h12	310 051,72	2 447 818,93
h7	310 062,65	2 447 821,68

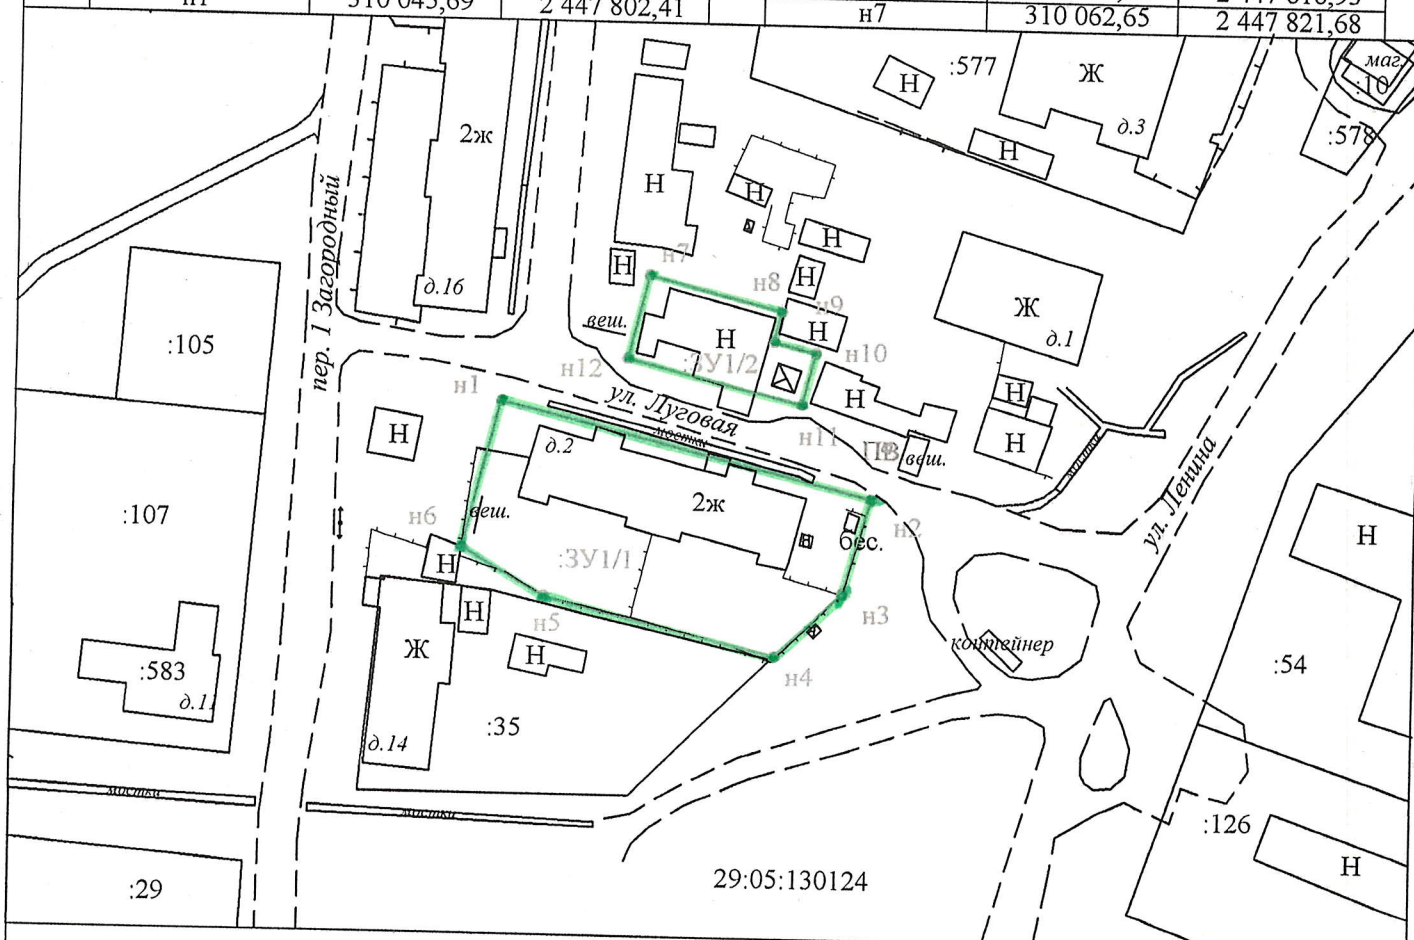

M 1:1000

- часть границы, местоположение которой определено при выполнении кадастровых работ
- часть границы, сведения ЕГРН о которой позволяют однозначно определить ее положение на местности
- часть границы, сведения ЕГРН о которой не позволяют однозначно определить ее положение на местности
- кадастровый номер земельного участка
- кадастровый номер образуемого земельного участка
- характерная точка границы земельного участка, сведения ЕГРН о которой соответствует требованиям, установленным в соответствии с ч.13 ст. 22 Федерального закона от 13.07.2015 № 218-ФЗ "О государственной регистрации недвижимости"
- характерная точка границы земельного участка, сведения о которой отсутствуют в ЕГРН, местоположение коротой определено при кадастровых работах (новая характерная точка)