


1. ЧЕРТЕЖ МЕЖЕВАНИЯ ТЕРРИТОРИИ М 1:1000

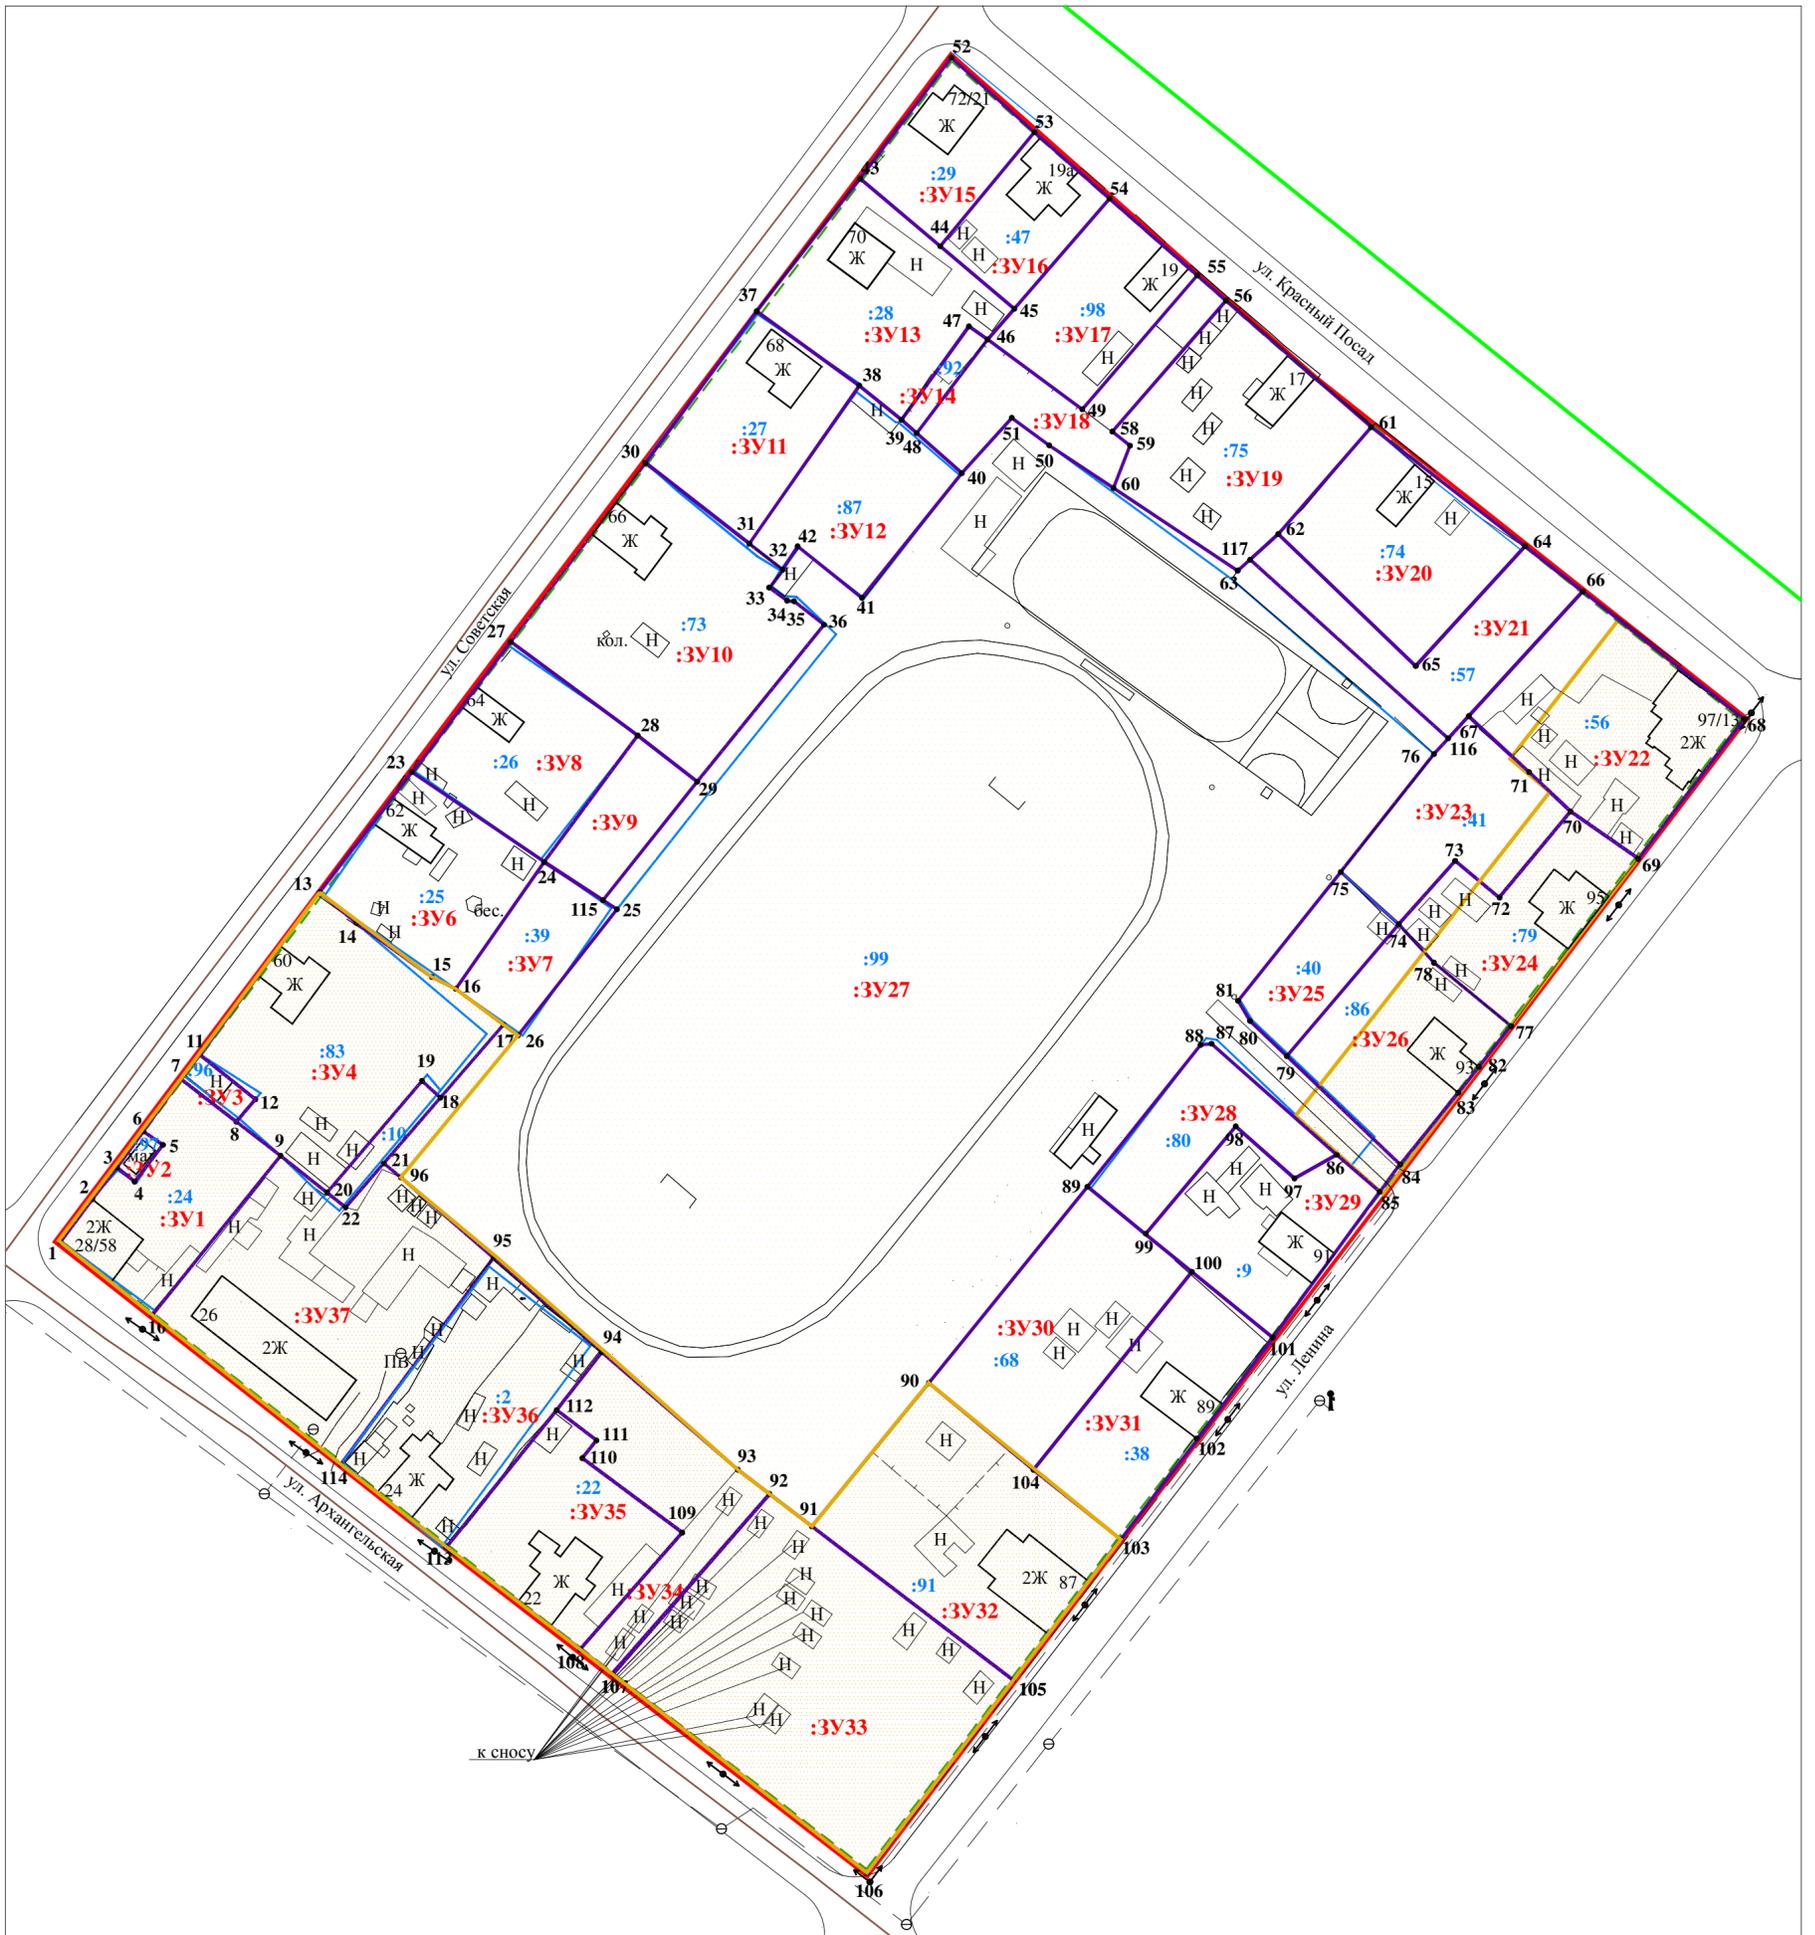

Условные обозначения:

- красная линия
- линия регулирования застройки
- границы образуемых и (или) изменяемых земельных участков
- существующая часть границы, имеющиеся в ГКН сведения о которой достаточны для определения ее местоположения
- существующая часть границы, имеющиеся в ГКН сведения о которой не достаточны для определения ее местоположения
- граница кадастрового квартала
- граница объекта археологического наследия "Культурный слой города Каргополя" XI-XVIII вв., в соответствии с распоряжением Инспекции по охране объектов культурного наследия Архангельской области № 57-р от 26.07.2018 г.

- :3У1 - обозначение образуемого земельного участка
- :4 - кадастровый номер существующего земельного участка

Регулируемые территории

- зона строгого регулирования застройки в центральной части города
- зона регулирования усадебной застройки в границах города XII-XIX веков

Инф. N подл. / Подпись и дата / Возмен шиф. N

Администрация муниципального образования "Каргопольский муниципальный район"							
Проект межевания квартала ограниченного улицами Красный Посад, Ленина, Архангельская, Советская в г. Каргополь							
Изм.	Кол.уч.	№ док.	Лист	Подпись	Дата		
				Куделькина Н.А.			
				Филина Л.С.			
Проект межевания территории					Стадия	Лист	Листов
Чертеж межевания территории М 1:1000						20	23
Н. контроль Семихина О.А.					МБУ "Проектно-планировочное бюро" г. Каргополь		